



PLANO DE ESTACIONAMIENTO  
Y ATRAQUE DE AERONAVES

APRON ELEV 925 m

TWR	118.6
GND	121.9

ALAJUELA, JUAN SANTAMARIA INTL.

Dimensiones y Elevaciones en metros  
Sistema de Referencia: WGS-84

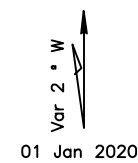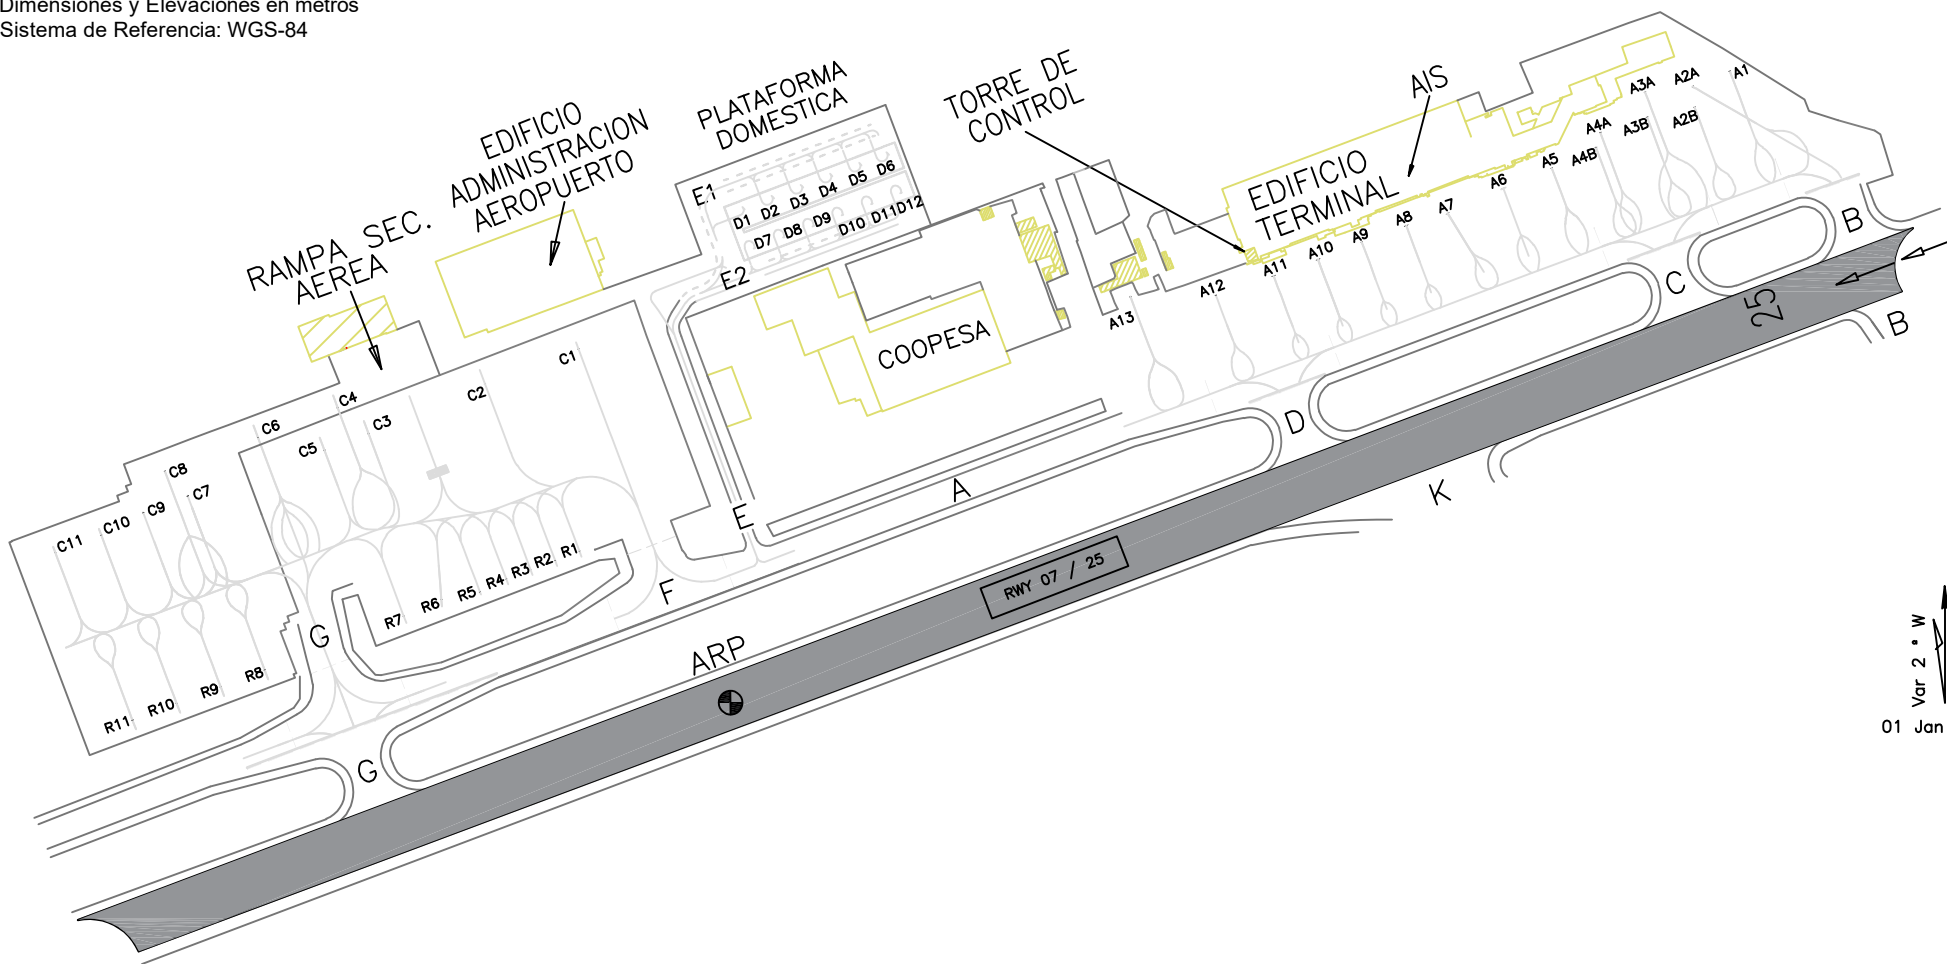

VER TABLA DE COORDENADAS  
AL DORSO

ESCALA 1:6.500

